


İL : MERSİN

MERSİN-O33-a-17-d-4-d

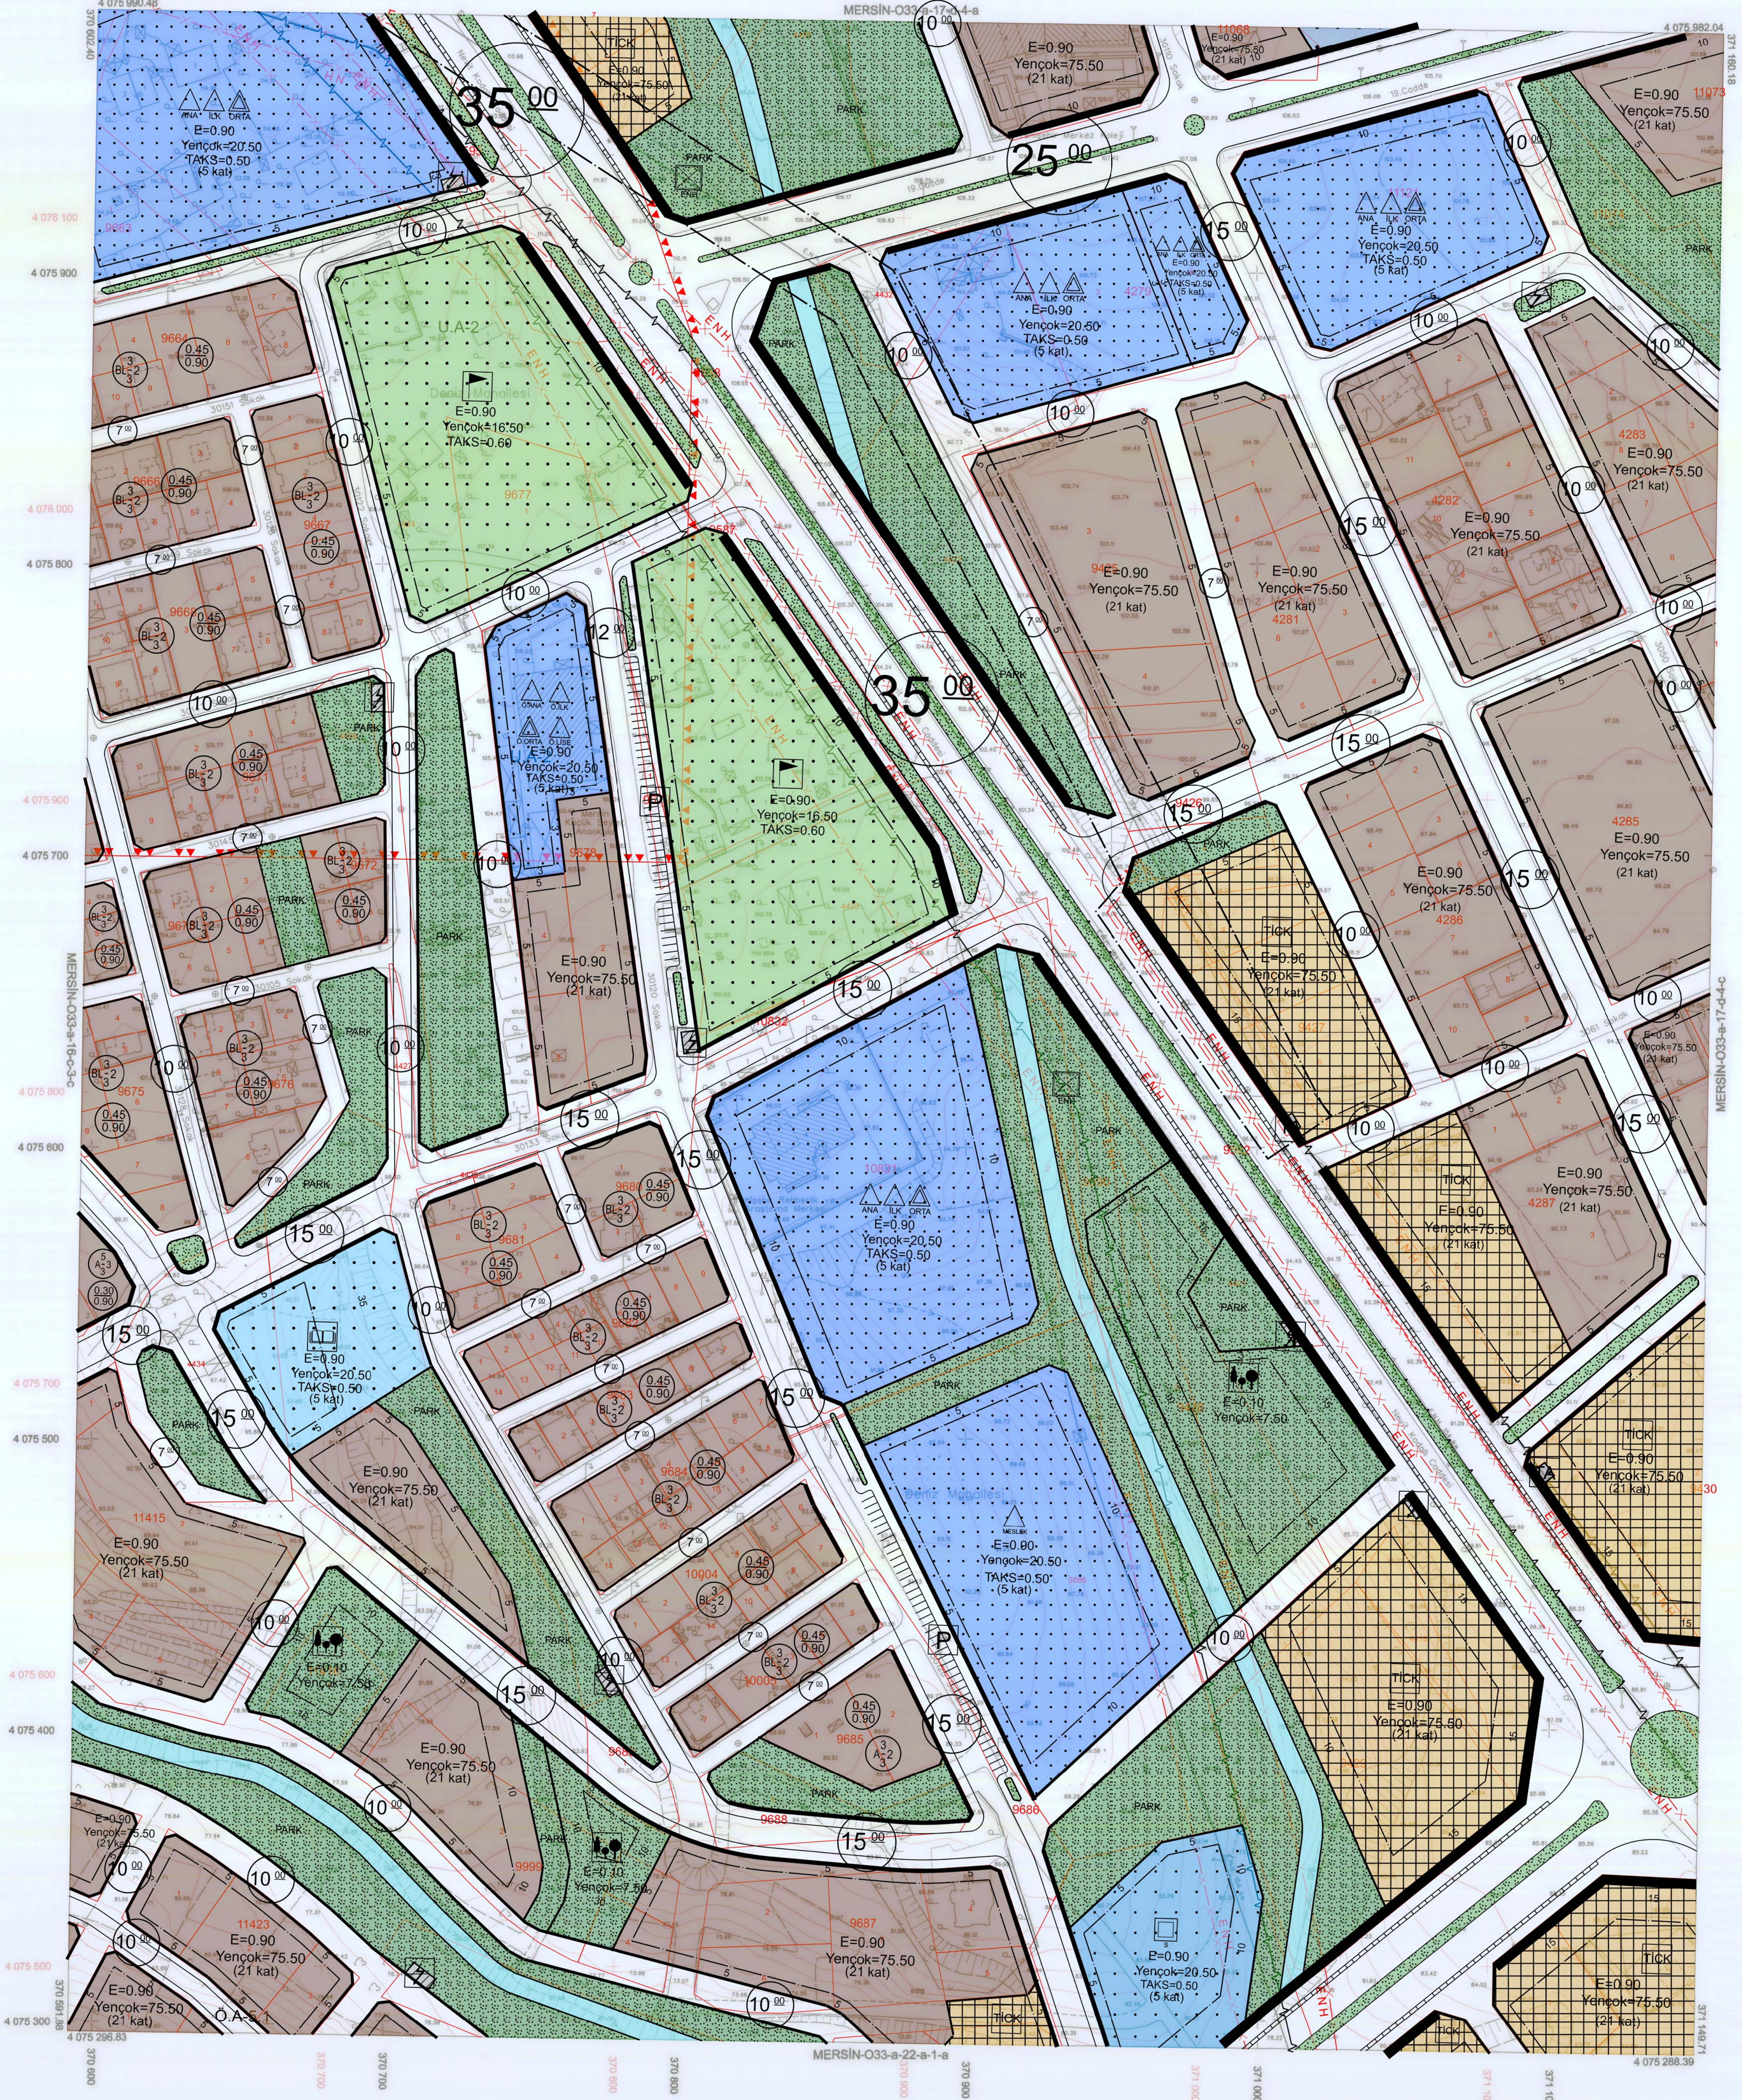

1:1000

EDS Grid	ITRF Grid
01	1
06	2
11	3
16	4
21	5
22	6
23	7
24	8
25	9

Koordinatlar ve pafta bölünmesi en son güncellenmiş TUDGA'ya bağlı 2005.0 epiğinde, GRS80 ellipsoid ve Transversal Mercator (TM) izdüşümünde, düzenlenmiştir. Mayıs 2018 tarihinde çekilen renkli hava fotoğraflarından üretilmiştir. Yapılar Sayak çizgileriyle gösterilmiştir. Eyaletlik ölçü aralığı 5 metredir. Yönelim: İme: ER-AME MÜHENDİSLİK MOŞ.TİC.VE SAN.LTD.ŞTİ.

Proje Yöneticisi
Metin EREL
Harita Mühendisi

KONTROL
Özgür YILDIRIM
Harita Teknikeri

M. LUTİ SEVİNDİ
Harita Kadastro Şefi

Beyhan TURE
Harita Şube Müdürü V.

Mustafa SOLAK
İmar ve Şehircilik Dal. Bşk.

Mersin iline ait fotogrametrik yöntemle üretilen 1/1000 ölçekli sayısal halihazır harita 3194 Sayılı İmar Kanununun 7/a maddesine göre

ONAYLANDI

13.5.2018



Mehmet GÜBARKOĞLU
Belediye Başkanı e.
Genel Sekreter Yardımcısı