


İL : MERSİN

MERSİN-O33-a-22-a-2-c

MERSİN-O33-a-22-a-2-b

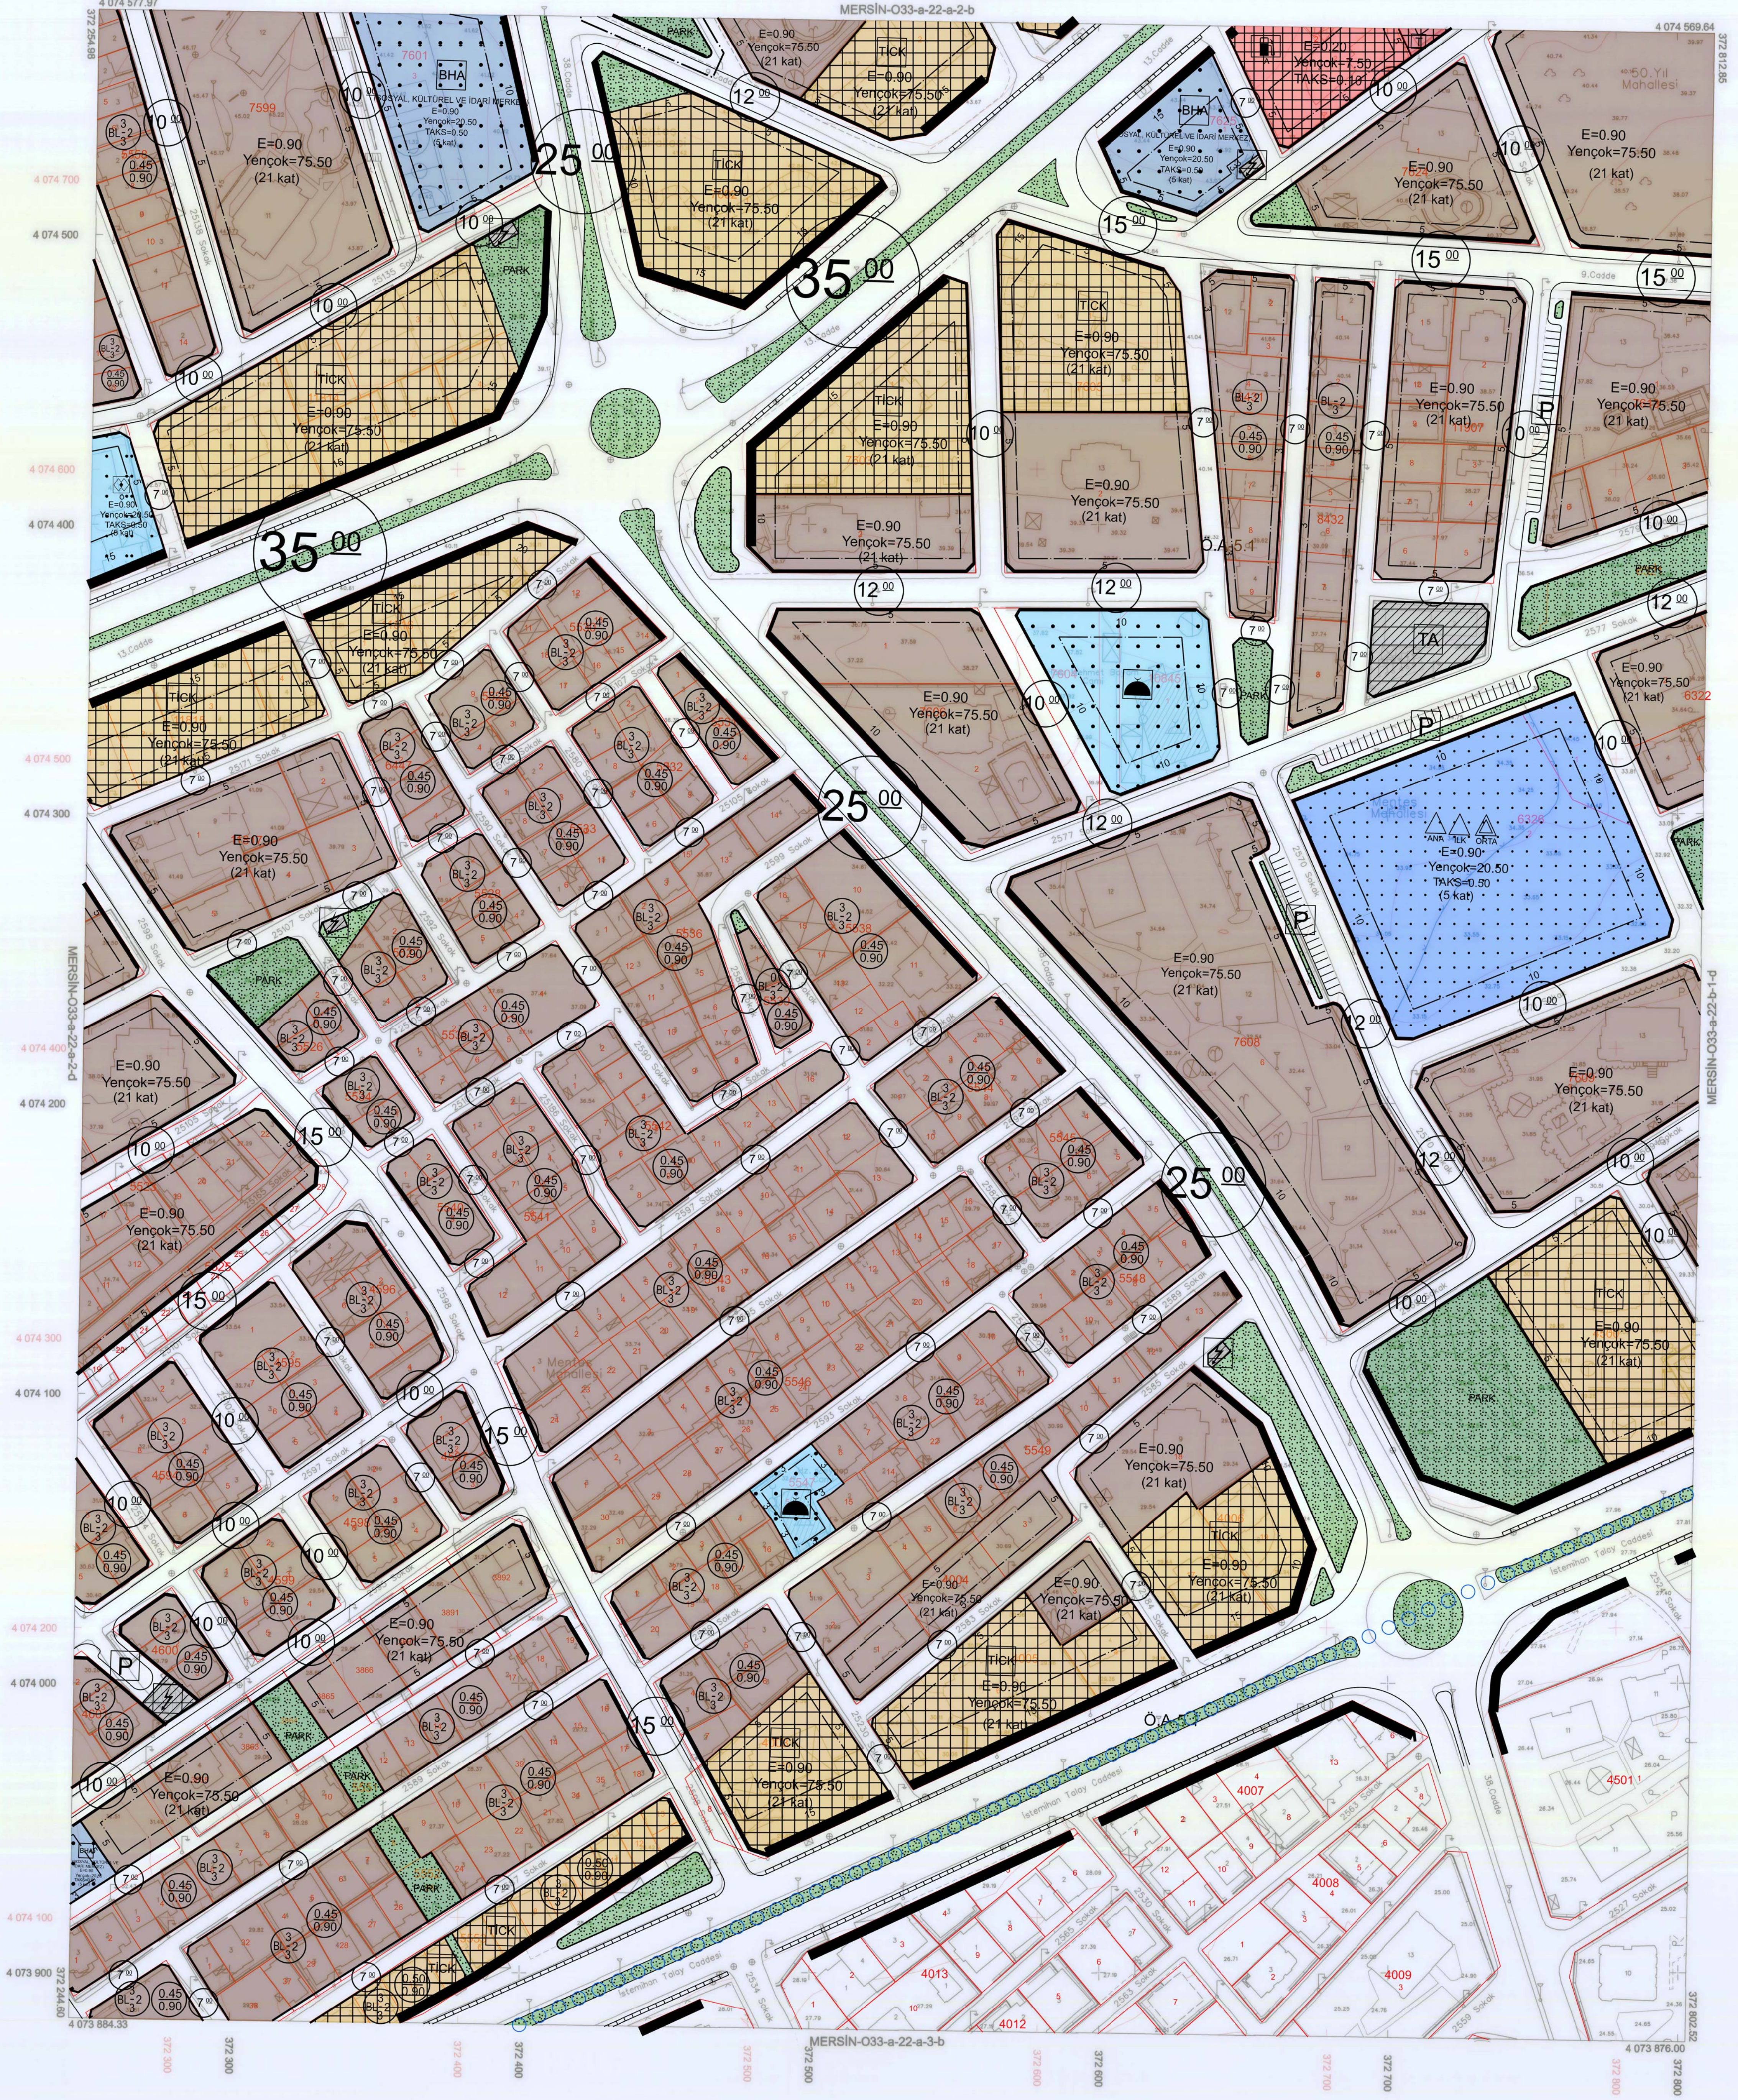

1:1000

01	33
06	
11	A
16	
21	22 23 24 25

Koordinatlar ve pafta bölünmesi
en son güncellenmiş TUTUŞ'a bağlı
2005.0 eşiğinde, GRS80 elipsoidal ve
Transversal Mercator (TM) izdüşümünde,
düzenlenmiştir.
Mayıs 2018 tarihinde çekilen renkli hava
fotoğraflarından üretilmiştir.
Yapılar Sığak çizimlerle gösterilmiştir.
Eşyönlü ve eğrisi aralık 5 metredir.
Yükseklik firması: ER-ME MÜHENDİSLİK
MÜŞ. TİC. VE SAN. LTD. ŞTİ.

Proje Yöneticisi
Metin EREL
Harita Mühendisi

KONTROL
Ozgür YILDIRIM
Harita Teknikeri

M. LORO SEVİNDİ
Harita Kadastro Şefi

Barış TÖRE
Harita Şube Müdürü

Mustafa SOLAK
İmar ve Şehircilik Dsl. Bşk.

Mersin iline ait fotogrametrik yöntemle üretilen
1/1000 ölçekli sayısal halihazır harita
3194 Sayılı İmar Kanununun 7/a maddesine göre
ONAYLANDI
13.5.2019
Hüseyin SUBAROĞLU
Bakanlık Başkani
Genel Sekreter Yardımcısı