İL : MERSİN

MERSİN-O33-a-16-c-1-c

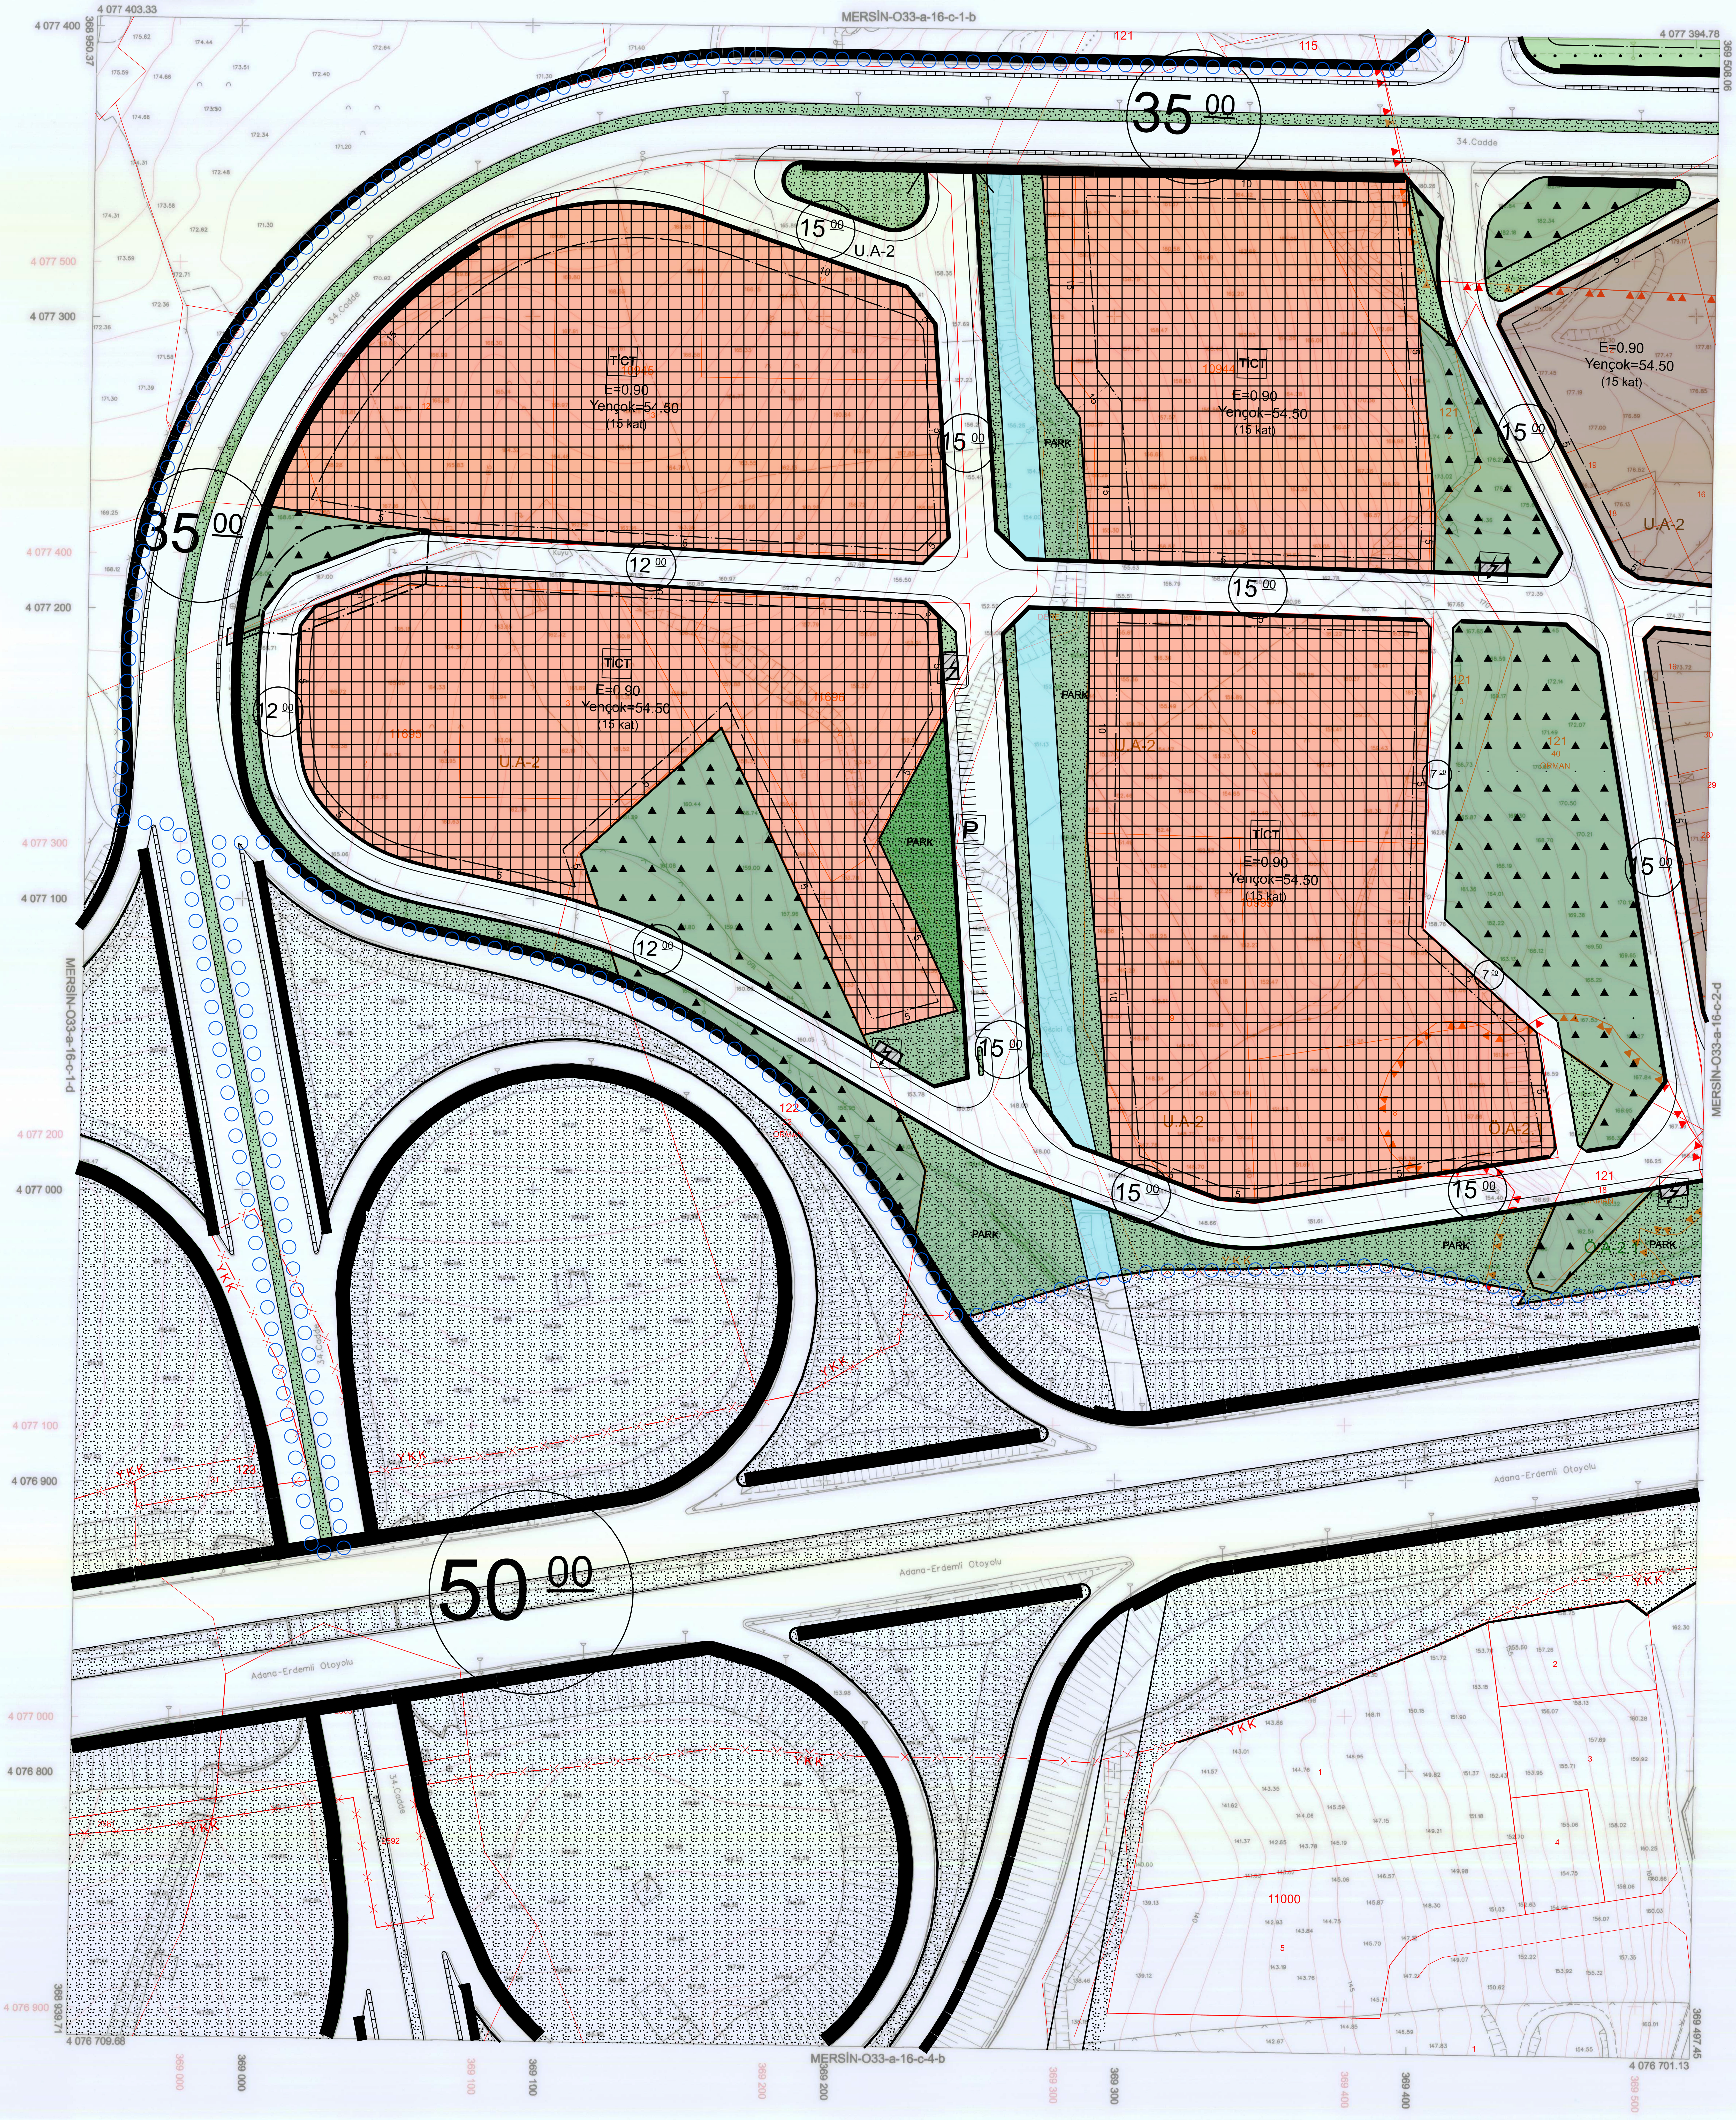
4 077 403.33
368 950.37
MERSİN-O33-a-16-c-1-b
4 077 394.78
369 508.06
MERSİN-O33-a-16-c-1-d
MERSİN-O33-a-16-c-2-d
MERSİN-O33-a-16-c-4-b
4 076 709.68
368 939.71
4 076 701.13
369 497.45
4 077 400
4 077 300
4 077 200
4 077 100
4 077 000
4 076 900
4 076 800
4 077 500
369 000
369 100
369 200
369 300
369 400
369 500
35 00
15 00
12 00
7 00
50 00
34.Cadde
Adana-Erdemli Otoyolu
TİCT
E=0.90
Yençok=54.50
(15 kat)
U.A-2
Ö.A-2
Ö.A-2.1
PARK
P
ORMAN
Kuyu
YKK
10945
10944
11695
11696
10995
11000
121
115
122
123
2581
2592

1:1000

+ ED50 Grid
+ ITRF Grid
33
01
06
11
A
16
21
22
23
24
25
O
1
2
3
4

Koordinatlar ve pafta bölümlemesi en son güncellenmiş TUTGA'ya bağlı 2005.0 epoğunda, GRS80 elipsoidi ve Transversal Mercator (TM) izdüşümünde, düzenlenmiştir.
Mayıs 2018 tarihinde çekilen renkli hava fotoğraflarından üretilmiştir.
Yapılar Saçak çizgileriyle gösterilmiştir.
Eşyükseklik eğrisi aralığı 5 metredir.
Yüklenici firma: ER-ME MÜHENDİSLİK MÜŞ.TİC.VE SAN.LTD.ŞTİ.

Proje Yöneticisi

Metin EREL
Harita Mühendisi

KONTROL

Özgür YILDIRIM
Harita Teknikeri

M. Lütfü SEVİNDİ
Harita Kadastro Şefi

Bayram TÜRE
Harita Şube Müdür V.

Mustafa SOLAK
İmar ve Şehircilik Dai. Bşk.

Mersin iline ait fotogrametrik yöntemle üretilen
1/1000 ölçekli sayısal halihazır harita
3194 Sayılı İmar Kanununun 7/a maddesine göre

ONAYLANDI

13.5./2019

Hasan GUBAROĞLU
Belediye Başkanı a.
Genel Sekreter Yardımcısı