


MERSİN
(YENİŞEHİR)
033-A-22-D-2-B

5

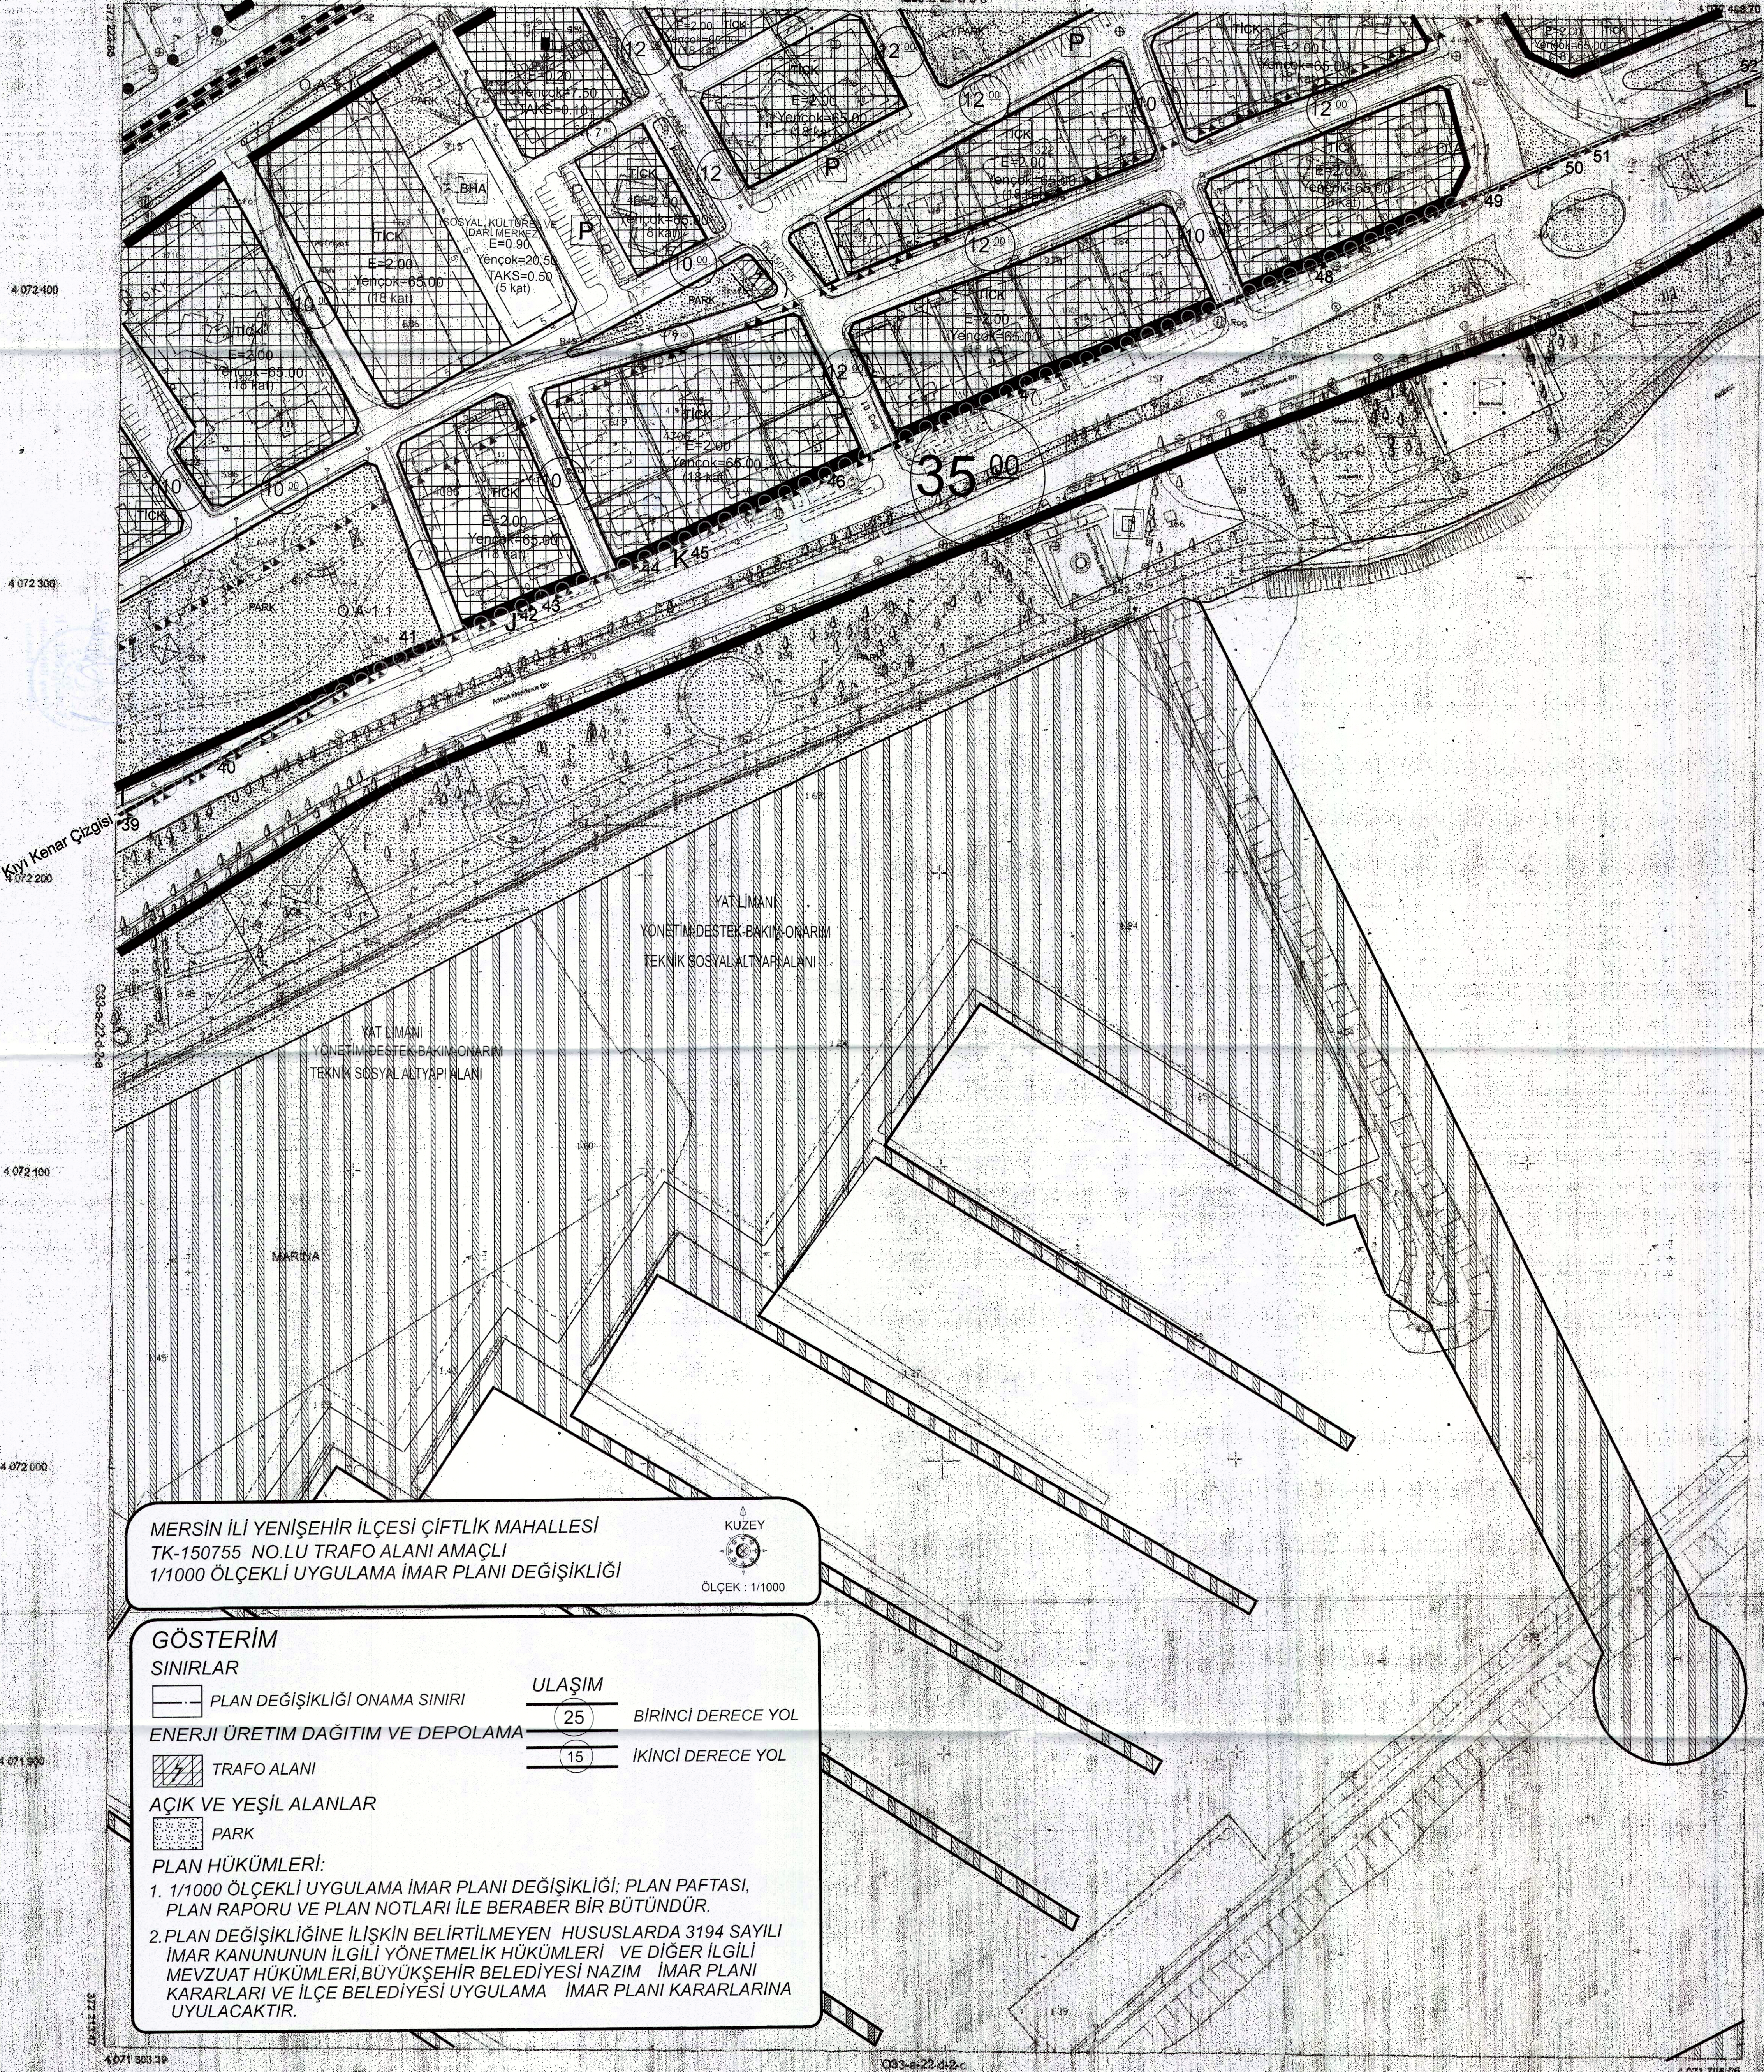

Kıyı Kenar Çizgisi

K(39)-J(42) nolu kırık noktalar arasındaki kıyı kenar çizgisi 1/1000 ölçekli 1721 nolu pafta üzerindeki 28.07.1983 onay tarihli kıyı kenar çizgisinden doğru olarak aktarılmıştır.

J(42)-K(45) nolu kırık noktalar arasındaki kıyı kenar çizgisi 1/1000 ölçekli 1722 nolu pafta üzerindeki 28.07.1983 onay tarihli kıyı kenar çizgisinden doğru olarak aktarılmıştır.


K(45)-L(52) nolu kırık noktalar arasındaki kıyı kenar çizgisi 1/1000 ölçekli 1722 nolu pafta üzerindeki 21.09.1977 onay tarihli kıyı kenar çizgisinden doğru olarak aktarılmıştır.

Gazi TANER
Harita Mühendisi

Fatih GÜRKAN
Harita Mühendisi


Ali GÖKALP
Şehir Plancısı

Remzi EROL
Ziraat Mühendisi

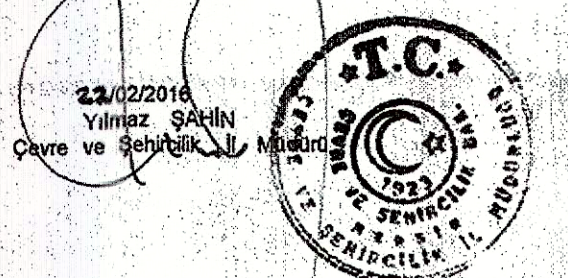

Mersin İli Yenişehir İlçesi Sahil Bâncında Sahil Kesimi İstisnâ Harita İnş. Elektronik Gıda - Gıda Temin Hizmetleri Tic. ve San. Ltd. Şti. Tarafından, İş Kurumları Harita Grup Bilgi Teknolojileri A.Ş. Tarafından Yapılan Onaylı Haritaların Birleştirilmesiyle Mersin Büyükşehir Belediyesi İmar ve Şehircilik Dairesi Başkanlığı Harita Şube Müdürlüğü Tarafından Hazırlanan 19 Adet 1/1000 Ölçekli Haritalar Harita 3184 Sayılı İmar Kanununa Göre.

ONAYLANDI
03.10.2015

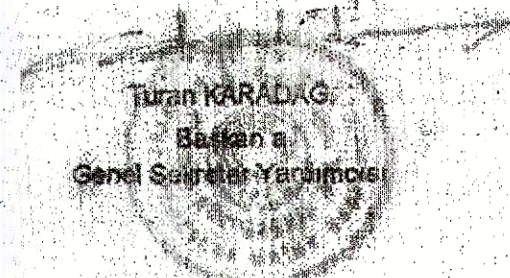

AKTARMA İŞLEMİ
UYGUN GÖRÜLMÜŞTÜR.
10.03.2016
ÇEVRE VE ŞEHİRCİLİK BAKANLIĞI
Mekansal Planlama
Genel Müdürlüğü



A. Hakan AYBER
Daire Başkanı

MERSİN-033-A-22-D-2-B
(YENİŞEHİR)

MERSİN İLİ YENİŞEHİR İLÇESİ ÇİFTLİK MAHALLESİ
TK-150755 NO.LU TRAFİK ALANI AMAÇLI
1/1000 ÖLÇEKLİ UYGULAMA İMAR PLANI DEĞİŞİKLİĞİ



ÖLÇEK : 1/1000

GÖSTERİM

SINIRLAR

PLAN DEĞİŞİKLİĞİ ONAMA SINIRI

ULAŞIM

(25) BİRİNCİ DERECE YOL

ENERJİ ÜRETİM DAĞITIM VE DEPOLAMA

(15) İKİNCİ DERECE YOL

TRAFİK ALANI

AÇIK VE YEŞİL ALANLAR

PARK

PLAN HÜKÜMLERİ:

- 1/1000 ÖLÇEKLİ UYGULAMA İMAR PLANI DEĞİŞİKLİĞİ; PLAN PAFTASI, PLAN RAPORU VE PLAN NOTLARI İLE BERABER BİR BÜTÜNDÜR.
- PLAN DEĞİŞİKLİĞİNE İLİŞKİN BELİRTİLMİYEN HUSUSLARDA 3194 SAYILI İMAR KANUNUNUN İLGİLİ YÖNETMELİK HÜKÜMLERİ VE DİĞER İLGİLİ MEVZUAT HÜKÜMLERİ BÜYÜKŞEHİR BELEDİYESİ NAZIM İMAR PLANI KARARLARI VE İLÇE BELEDİYESİ UYGULAMA İMAR PLANI KARARLARINA UYULACAKTIR.

DATUM : ITRF96
BAŞLANGIÇ EROKÜ : 2005
PROJEKSİYON : UTM (36-3)

Harita Mühendisi

Harita Mühendisi

Harita Mühendisi

1/1000