


MERSİN-O33-a-16-c-4-c

İL : MERSİN

MERSİN-O33-a-16-c-4-b

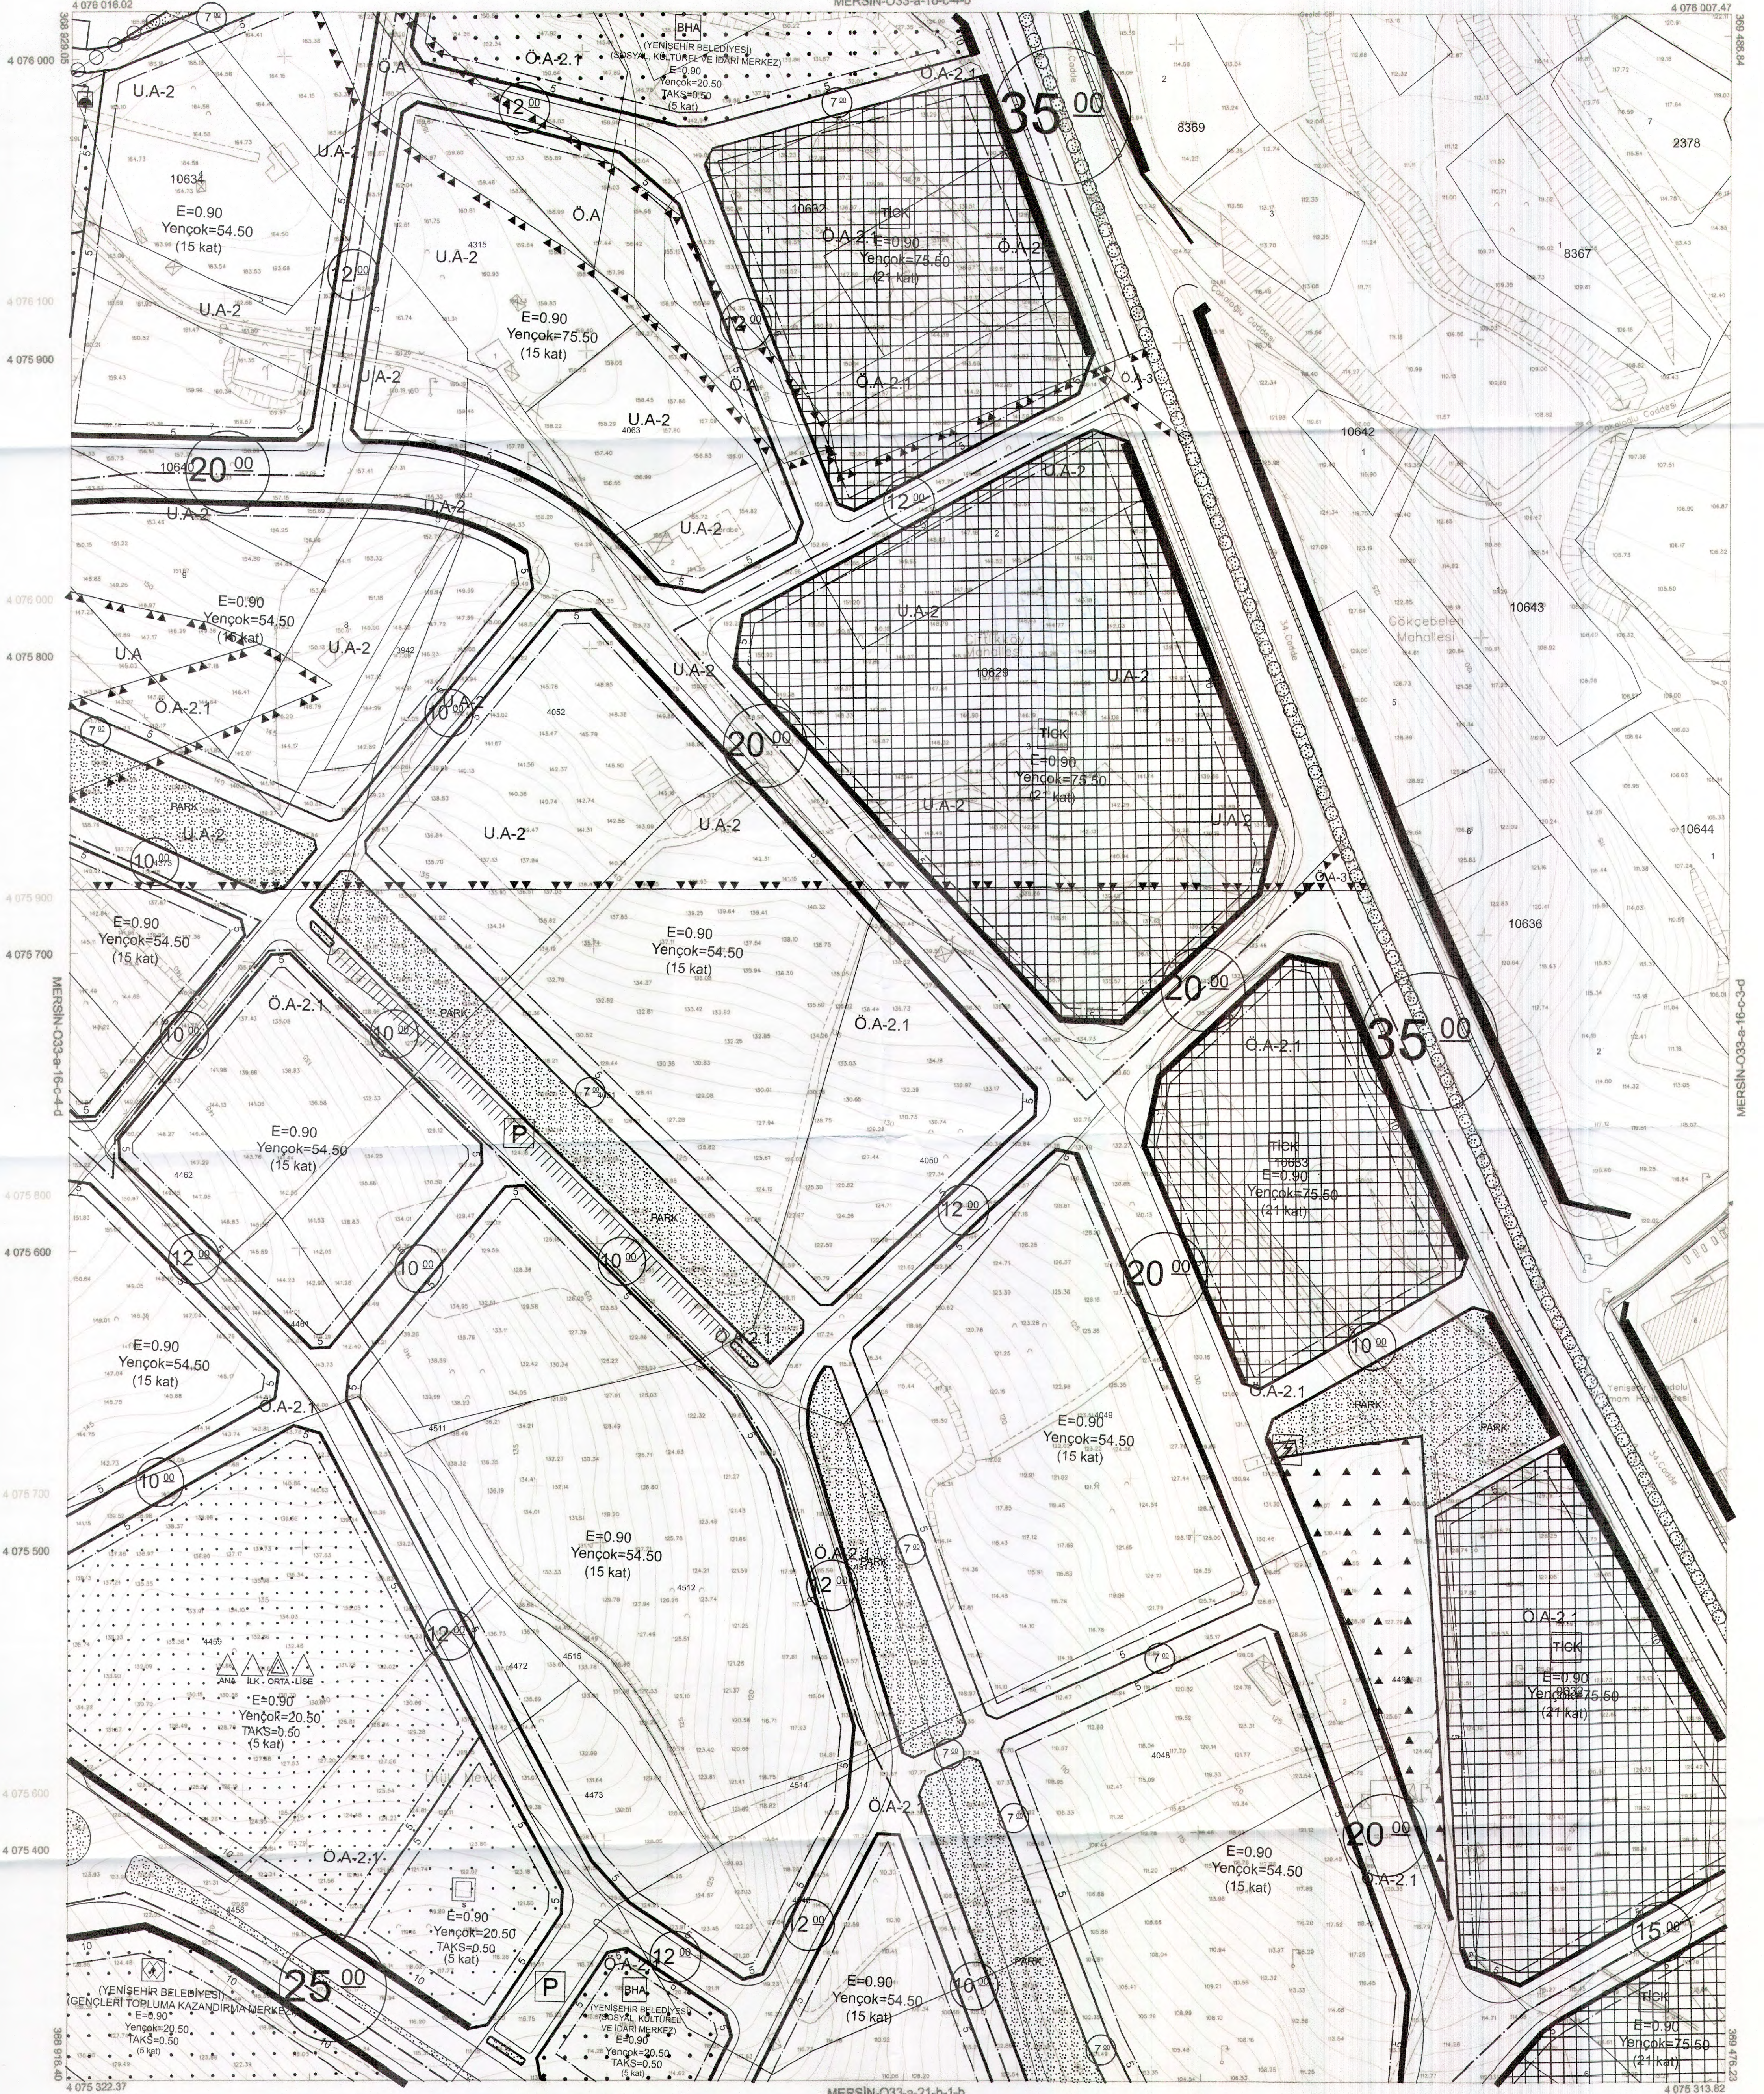

1:1000

01	33
06	
11	A
16	
21	22 23 24 25

Koordinatlar ve pafta bölünmesi
en son güncellenmiş TUGAY'a bağlı
2005.0 epeğinde, GR899 elipsoidal ve
Transversal Mercator (TM) izdüşümünde,
düzenlenmiştir.
Mayıs 2018 tarihinde çekilen renkli hava
fotoğraflarından üretilmiştir.
Yapılar Sayak çizimleriyle gösterilmiştir.
Etyokunluk eğri aralığı 5 metredir.
Yükseklik birimi: EGM MEKİNDİSLİK
MÖŞ.TIC.VE SAN.LTD.ŞTİ.

Proje Yöneticisi
Mehmet EREL
Harita Mühendisi

Ölçme YILDIRIM
Harita Teknikeri

M. LİDİ SEVİNDİ
Harita Kadastro Şefi

Beyhan TÜRE
Harita Şube Müdürü

Mustafa SOLAK
İmar ve Şehircilik Dal. Bşk.

Mersin iline ait fotogrametrik yöntemle üretilen
1/1000 ölçekli sayısal halihazır harita
3194 Sayılı İmar Kanununun 7/a maddesine göre
ONAYLANDI
12.5.2019
Mersin İl İmar ve Şehircilik Dairesi Başkanlığı
Genel Sekreter Yardımcısı