


MERSİN
(YENİŞEHİR)
O33-A-22-B-4-C

8

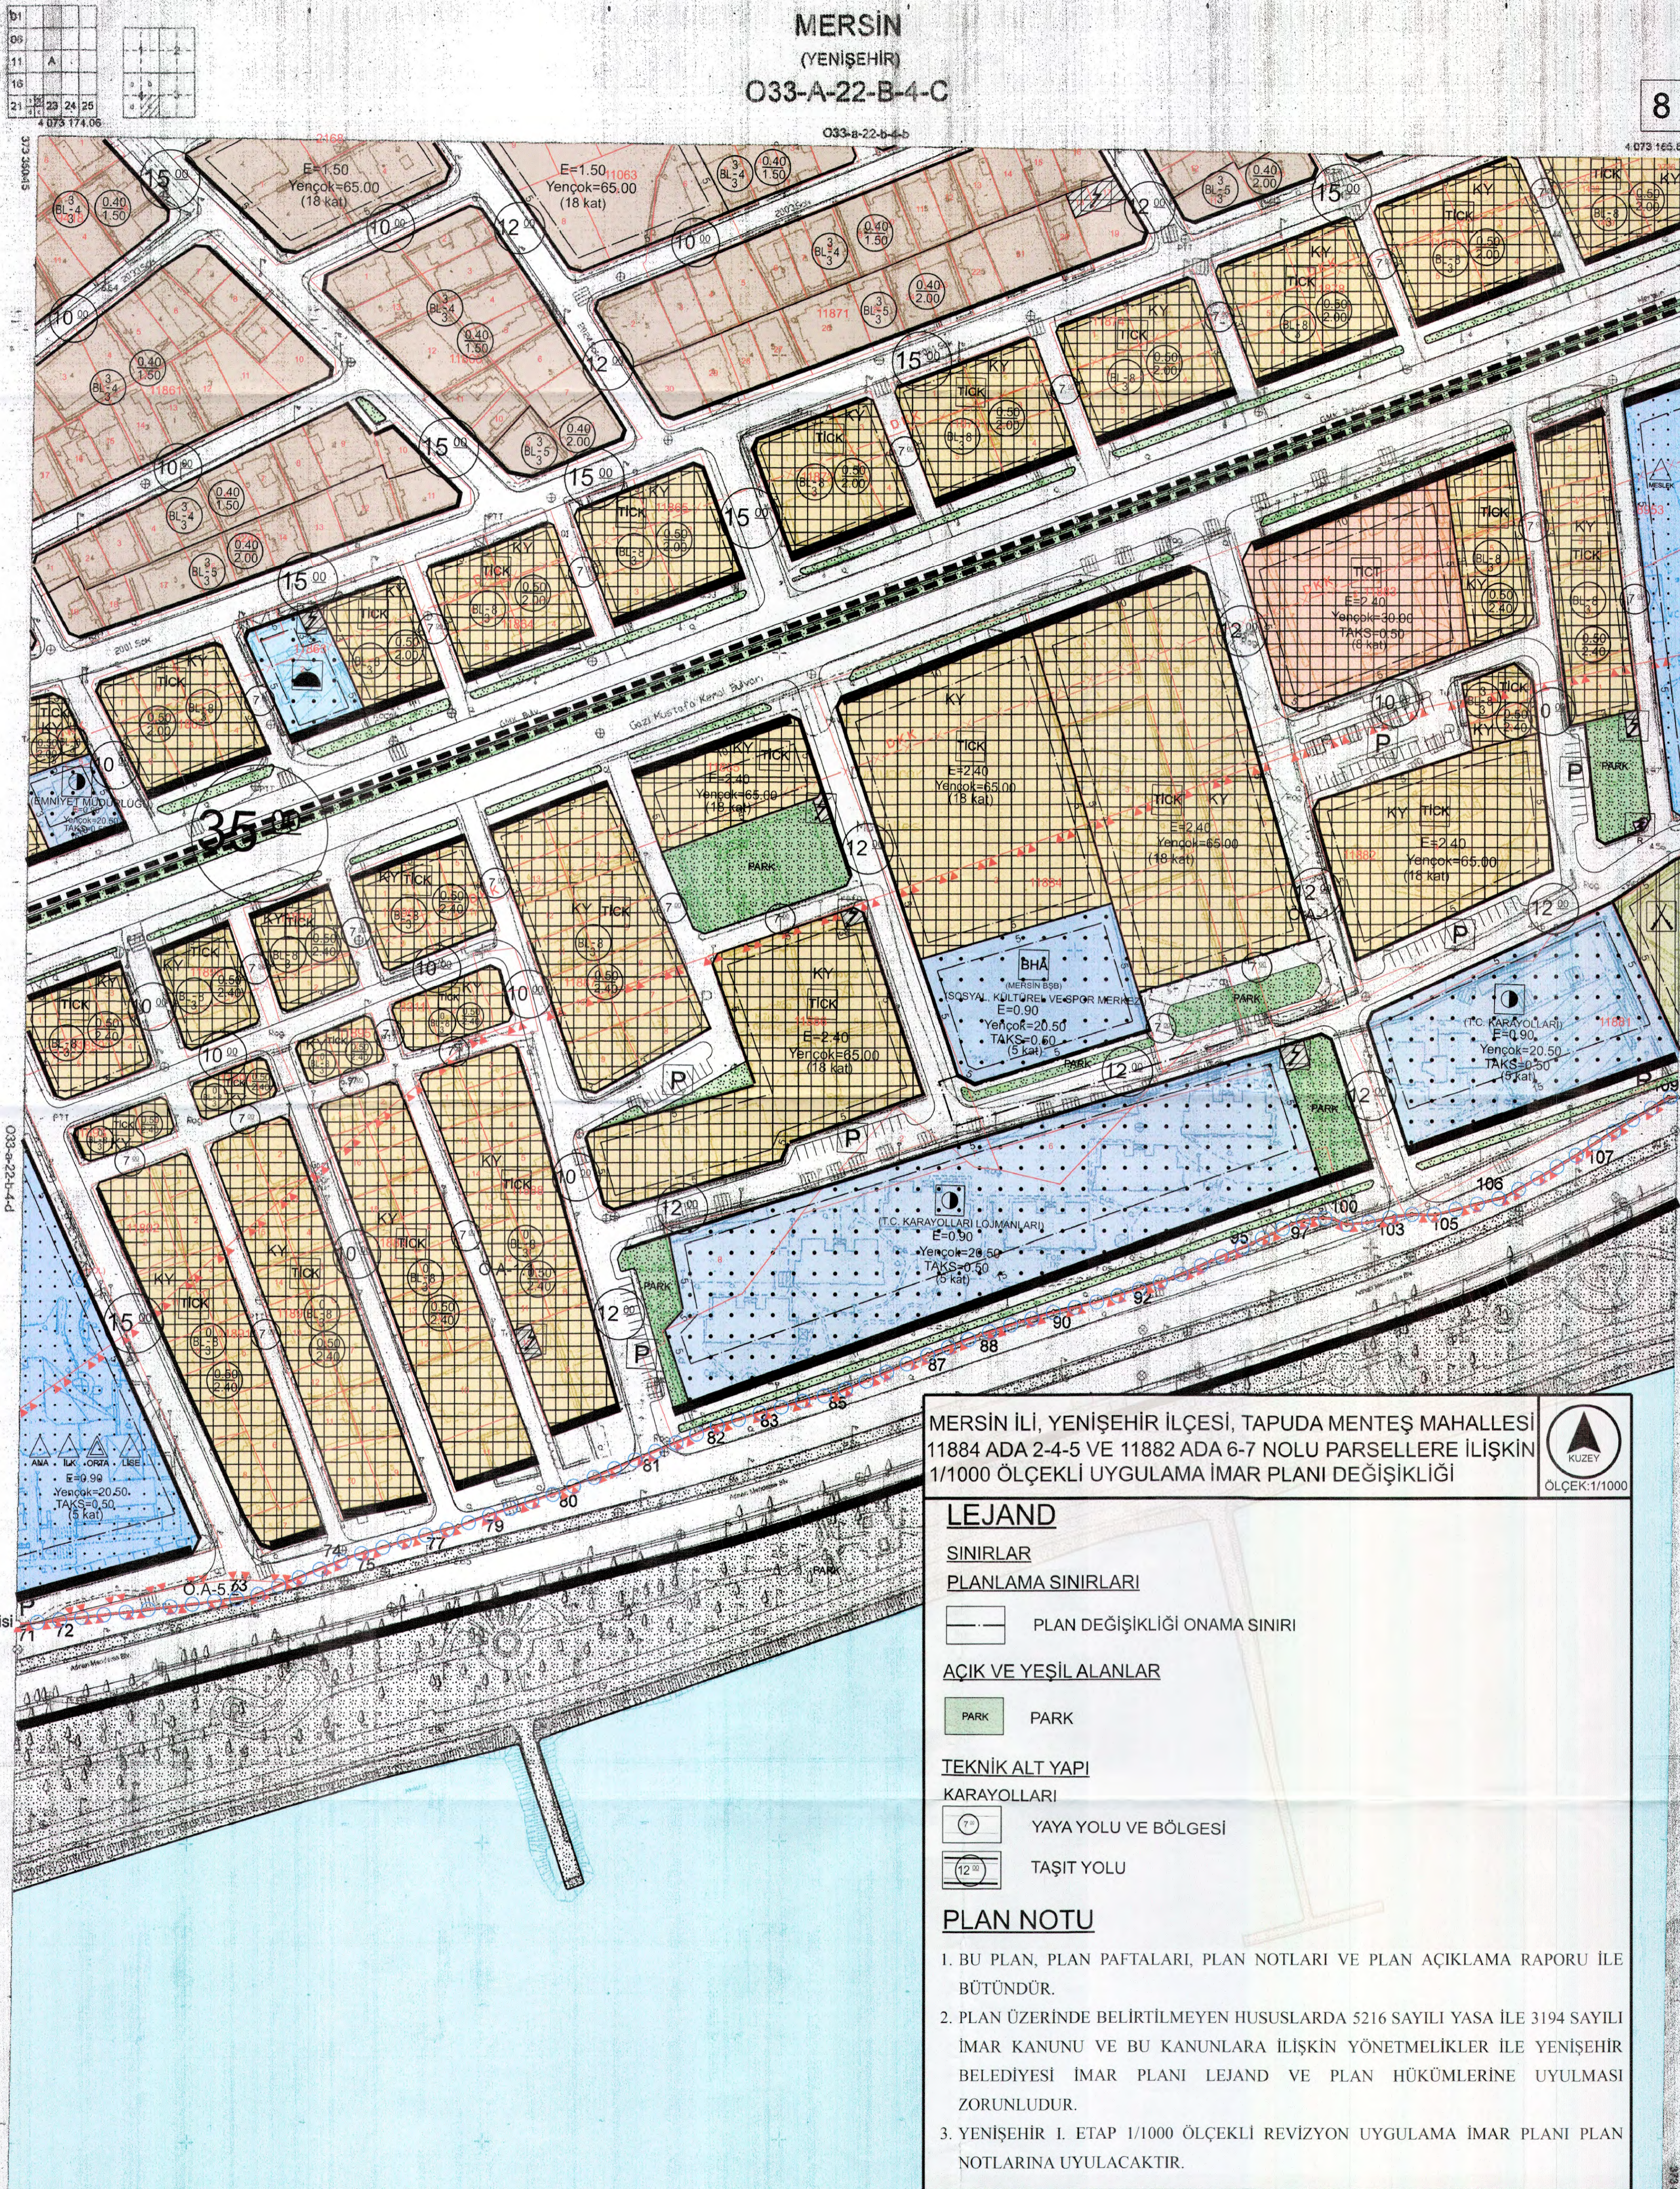

P(1) - R(10) nolu teknik noktalar arasındaki kıyı kenar çizgisi 1/1000 ölçekli 1884 nolu parselin 21.04.1977 onay tarihli kıyı kenar çizgisinden doğru olarak alınmıştır.

Garip TANER
Harita Mühendisi
Fırat ÖZDEMİR
Jeolojik Mühendis
Ali ÖZDEMİR
Şehir Plancısı
Remzi ERGİL
Zemin Mühendisi



AKTARMA İŞLEMİ
UYGUN GÖRÜLMÜŞTÜR.
10.03.2015
ÇEVRE VE ŞEHİRCİLİK BAKANLIĞI
Mekansal Planlama
Genel Müdürlüğü

A. Hakan AYBER
Daire Başkanı

Kıyı Kenar Çizgisi

Mersin İli Yenişehir İlçesi, Sahil Bandında, Sahil Kesimi İstanbul Harita İnş. Elektronik Gıda Gözetleme Hz. Taah. Tic. ve San. Ltd. Şti. tarafından iş. kısmında da Emi Çmç Bilgi Teknolojileri A.Ş. tarafından yapılan Orta ölçekli Haritaların Birleştirilmesi Mersin Büyükşehir Belediyesi İmar ve Şehircilik Dairesi Başkanlığı Harita Şube Müdürlüğü tarafından Hazırlanan 19 Adet 1/1000 Ölçekli Haritaya Harita 3104 Sayılı İmar Kanununun 7/a Mad. Göre

ONAYLANDI
23.12.2015

Y. KARADAG
Başkanı
Genel Şehircilik Yürütme Kurulu

MERSİN İLİ, YENİŞEHİR İLÇESİ, TAPUDA MENTEŞ MAHALLESİ
11884 ADA 2-4-5 VE 11882 ADA 6-7 NOLU PARSELLERE İLİŞKİN
1/1000 ÖLÇEKLİ UYGULAMA İMAR PLANI DEĞİŞİKLİĞİ



LEJAND	
SINIRLAR	
PLANLAMA SINIRLARI	
	PLAN DEĞİŞİKLİĞİ ONAMA SINIRI
AÇIK VE YEŞİL ALANLAR	
	PARK
TEKNİK ALT YAPI	
KARAYOLLARI	
	YAYA YOLU VE BÖLGESİ
	TAŞIT YOLU

PLAN NOTU

- BU PLAN, PLAN PAFTALARI, PLAN NOTLARI VE PLAN AÇIKLAMA RAPORU İLE BÜTÜNDÜR.
- PLAN ÜZERİNDE BELİRTİLMİYEN HUSUSLARDA 5216 SAYILI YASA İLE 3194 SAYILI İMAR KANUNU VE BU KANUNLARA İLİŞKİN YÖNETMELİKLER İLE YENİŞEHİR BELEDİYESİ İMAR PLANI LEJAND VE PLAN HÜKÜMLERİNE UYULMASI ZORUNLUDUR.
- YENİŞEHİR İ. ETAP 1/1000 ÖLÇEKLİ REVİZYON UYGULAMA İMAR PLANI PLAN NOTLARINA UYULACAKTIR.

DATUM : 2005
BAŞLANGIÇ EPÖKÜ : İTRF99
PROJEKSİYON : UTM (38-3)

1/1000

Harita Mühendisi

Harita Şube Müdürü

Harita Şube Müdürü

MERSİN-O33-A-22-B-4-C
(YENİŞEHİR)